




UHELNÁ MLÝNICE

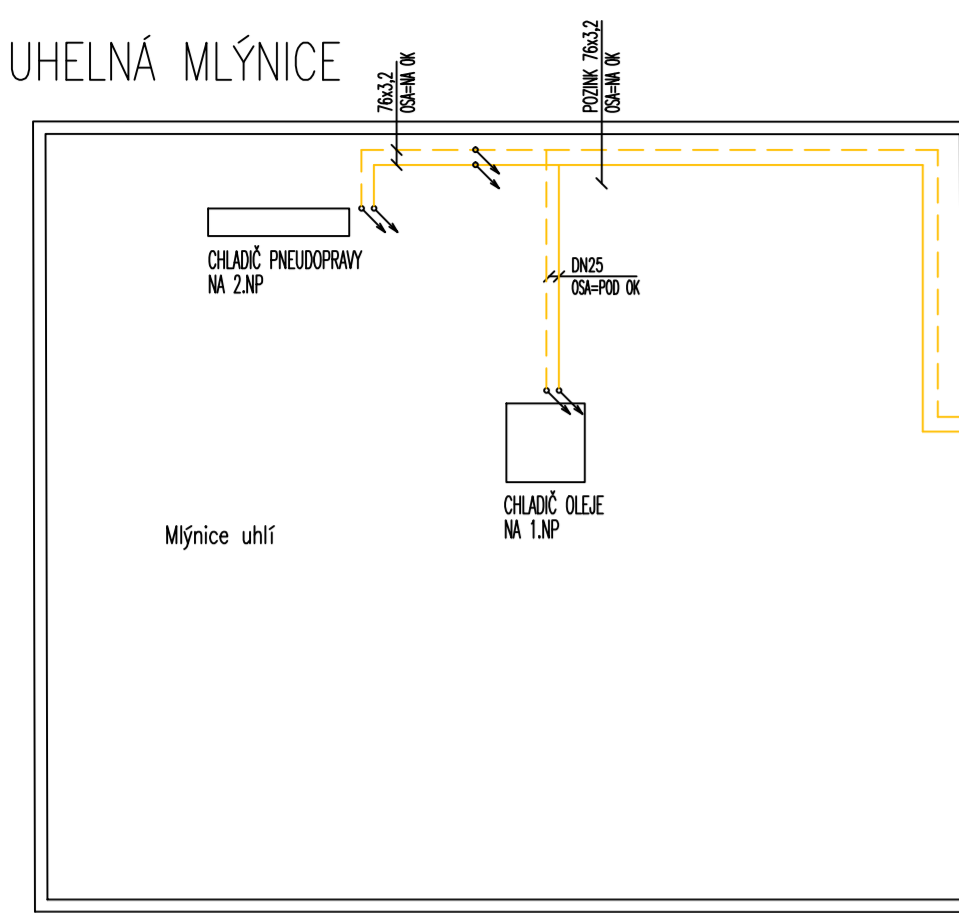


ČERPAČÍ STANICE A USMĚRŇOVAČE PŘÍZEMÍ

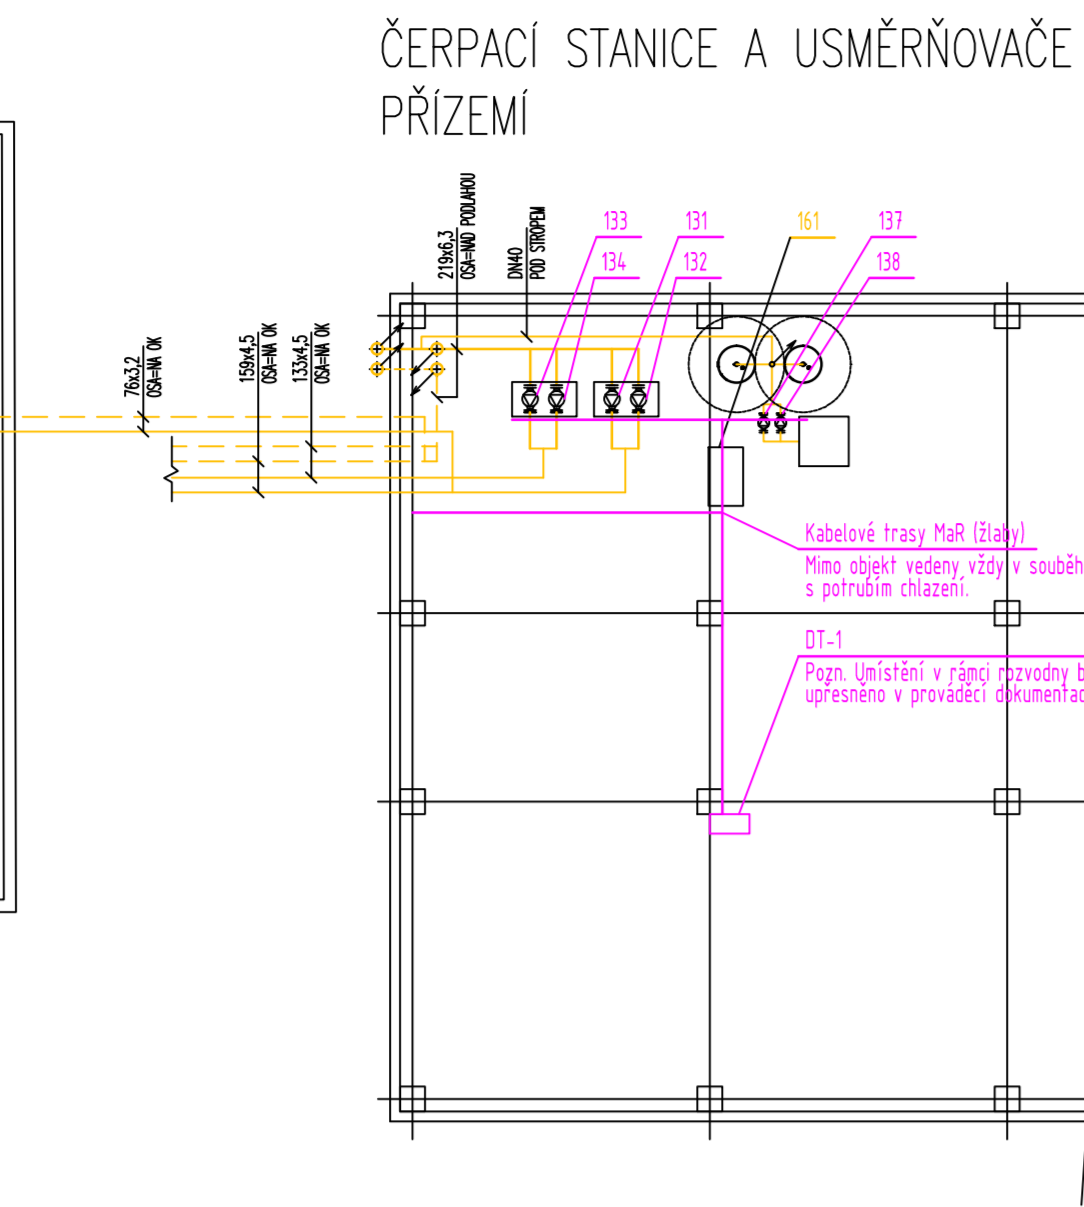


ČERPAČÍ STANICE A USMĚRŇOVAČE STŘECHA

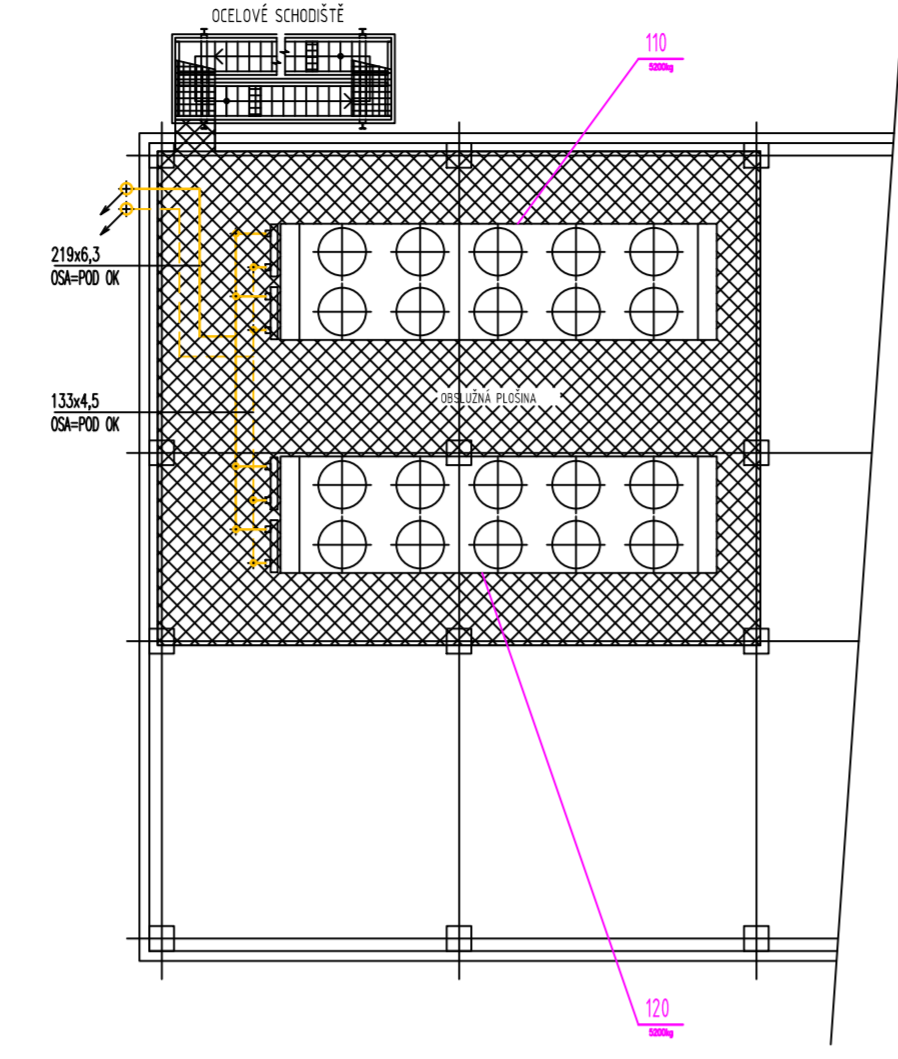


ROTAČNÍ PEC

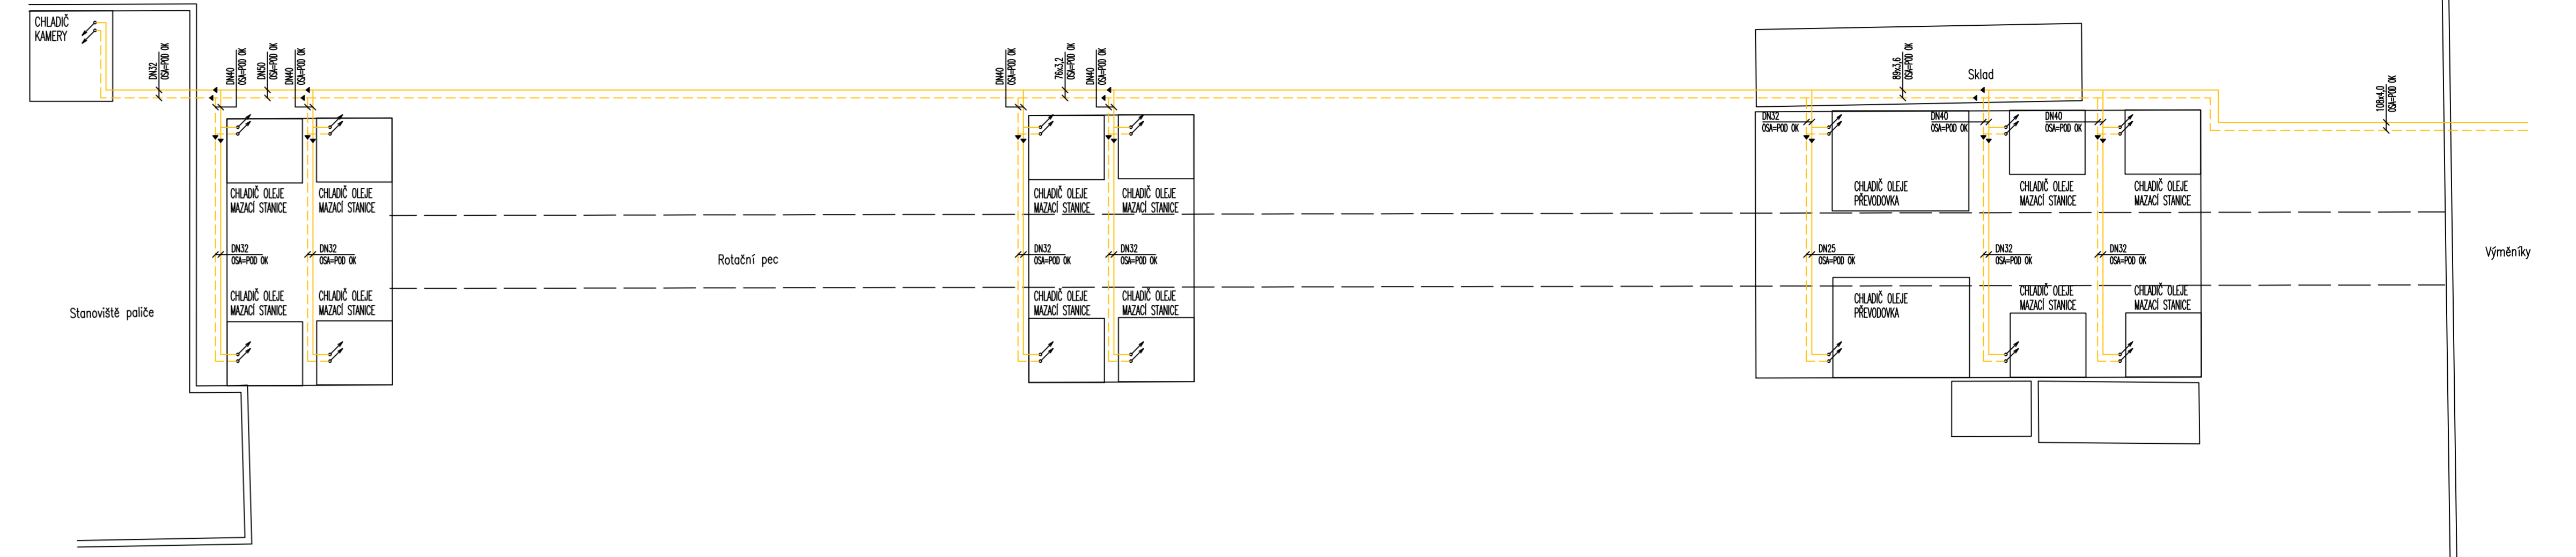

SUROVINOVÁ MLÝNICE

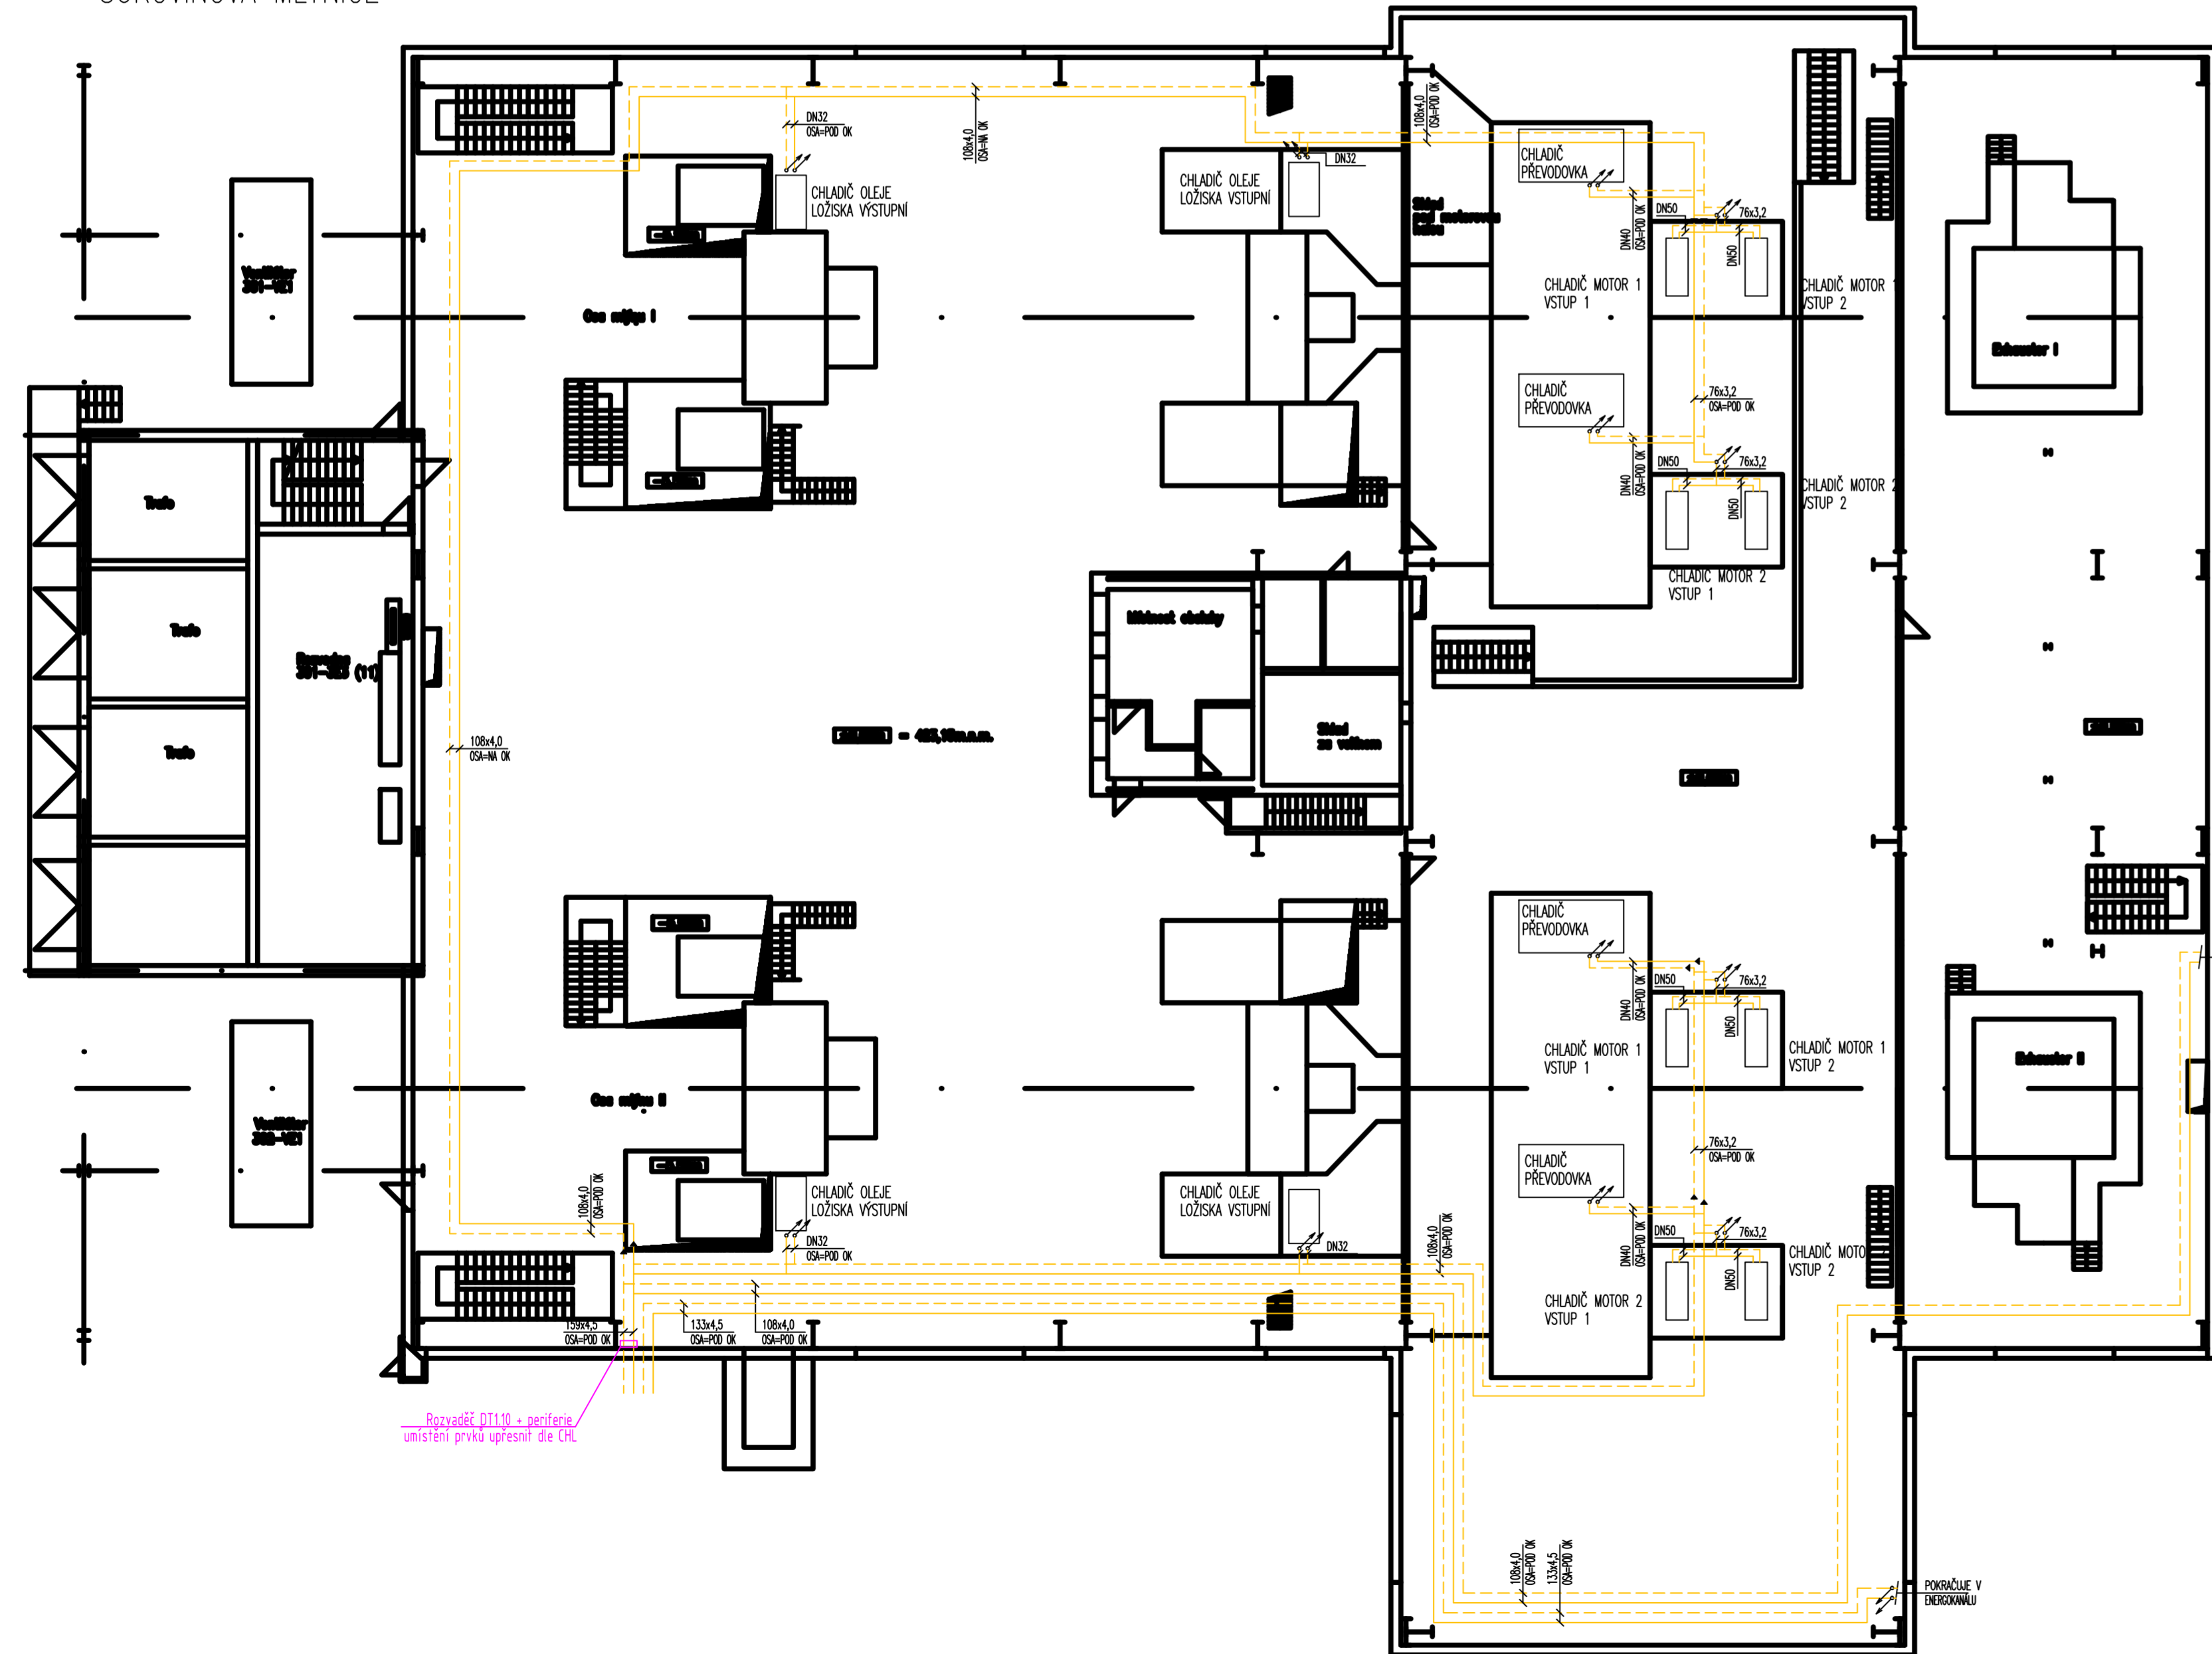

CEMENTOVÁ MLÝNICE

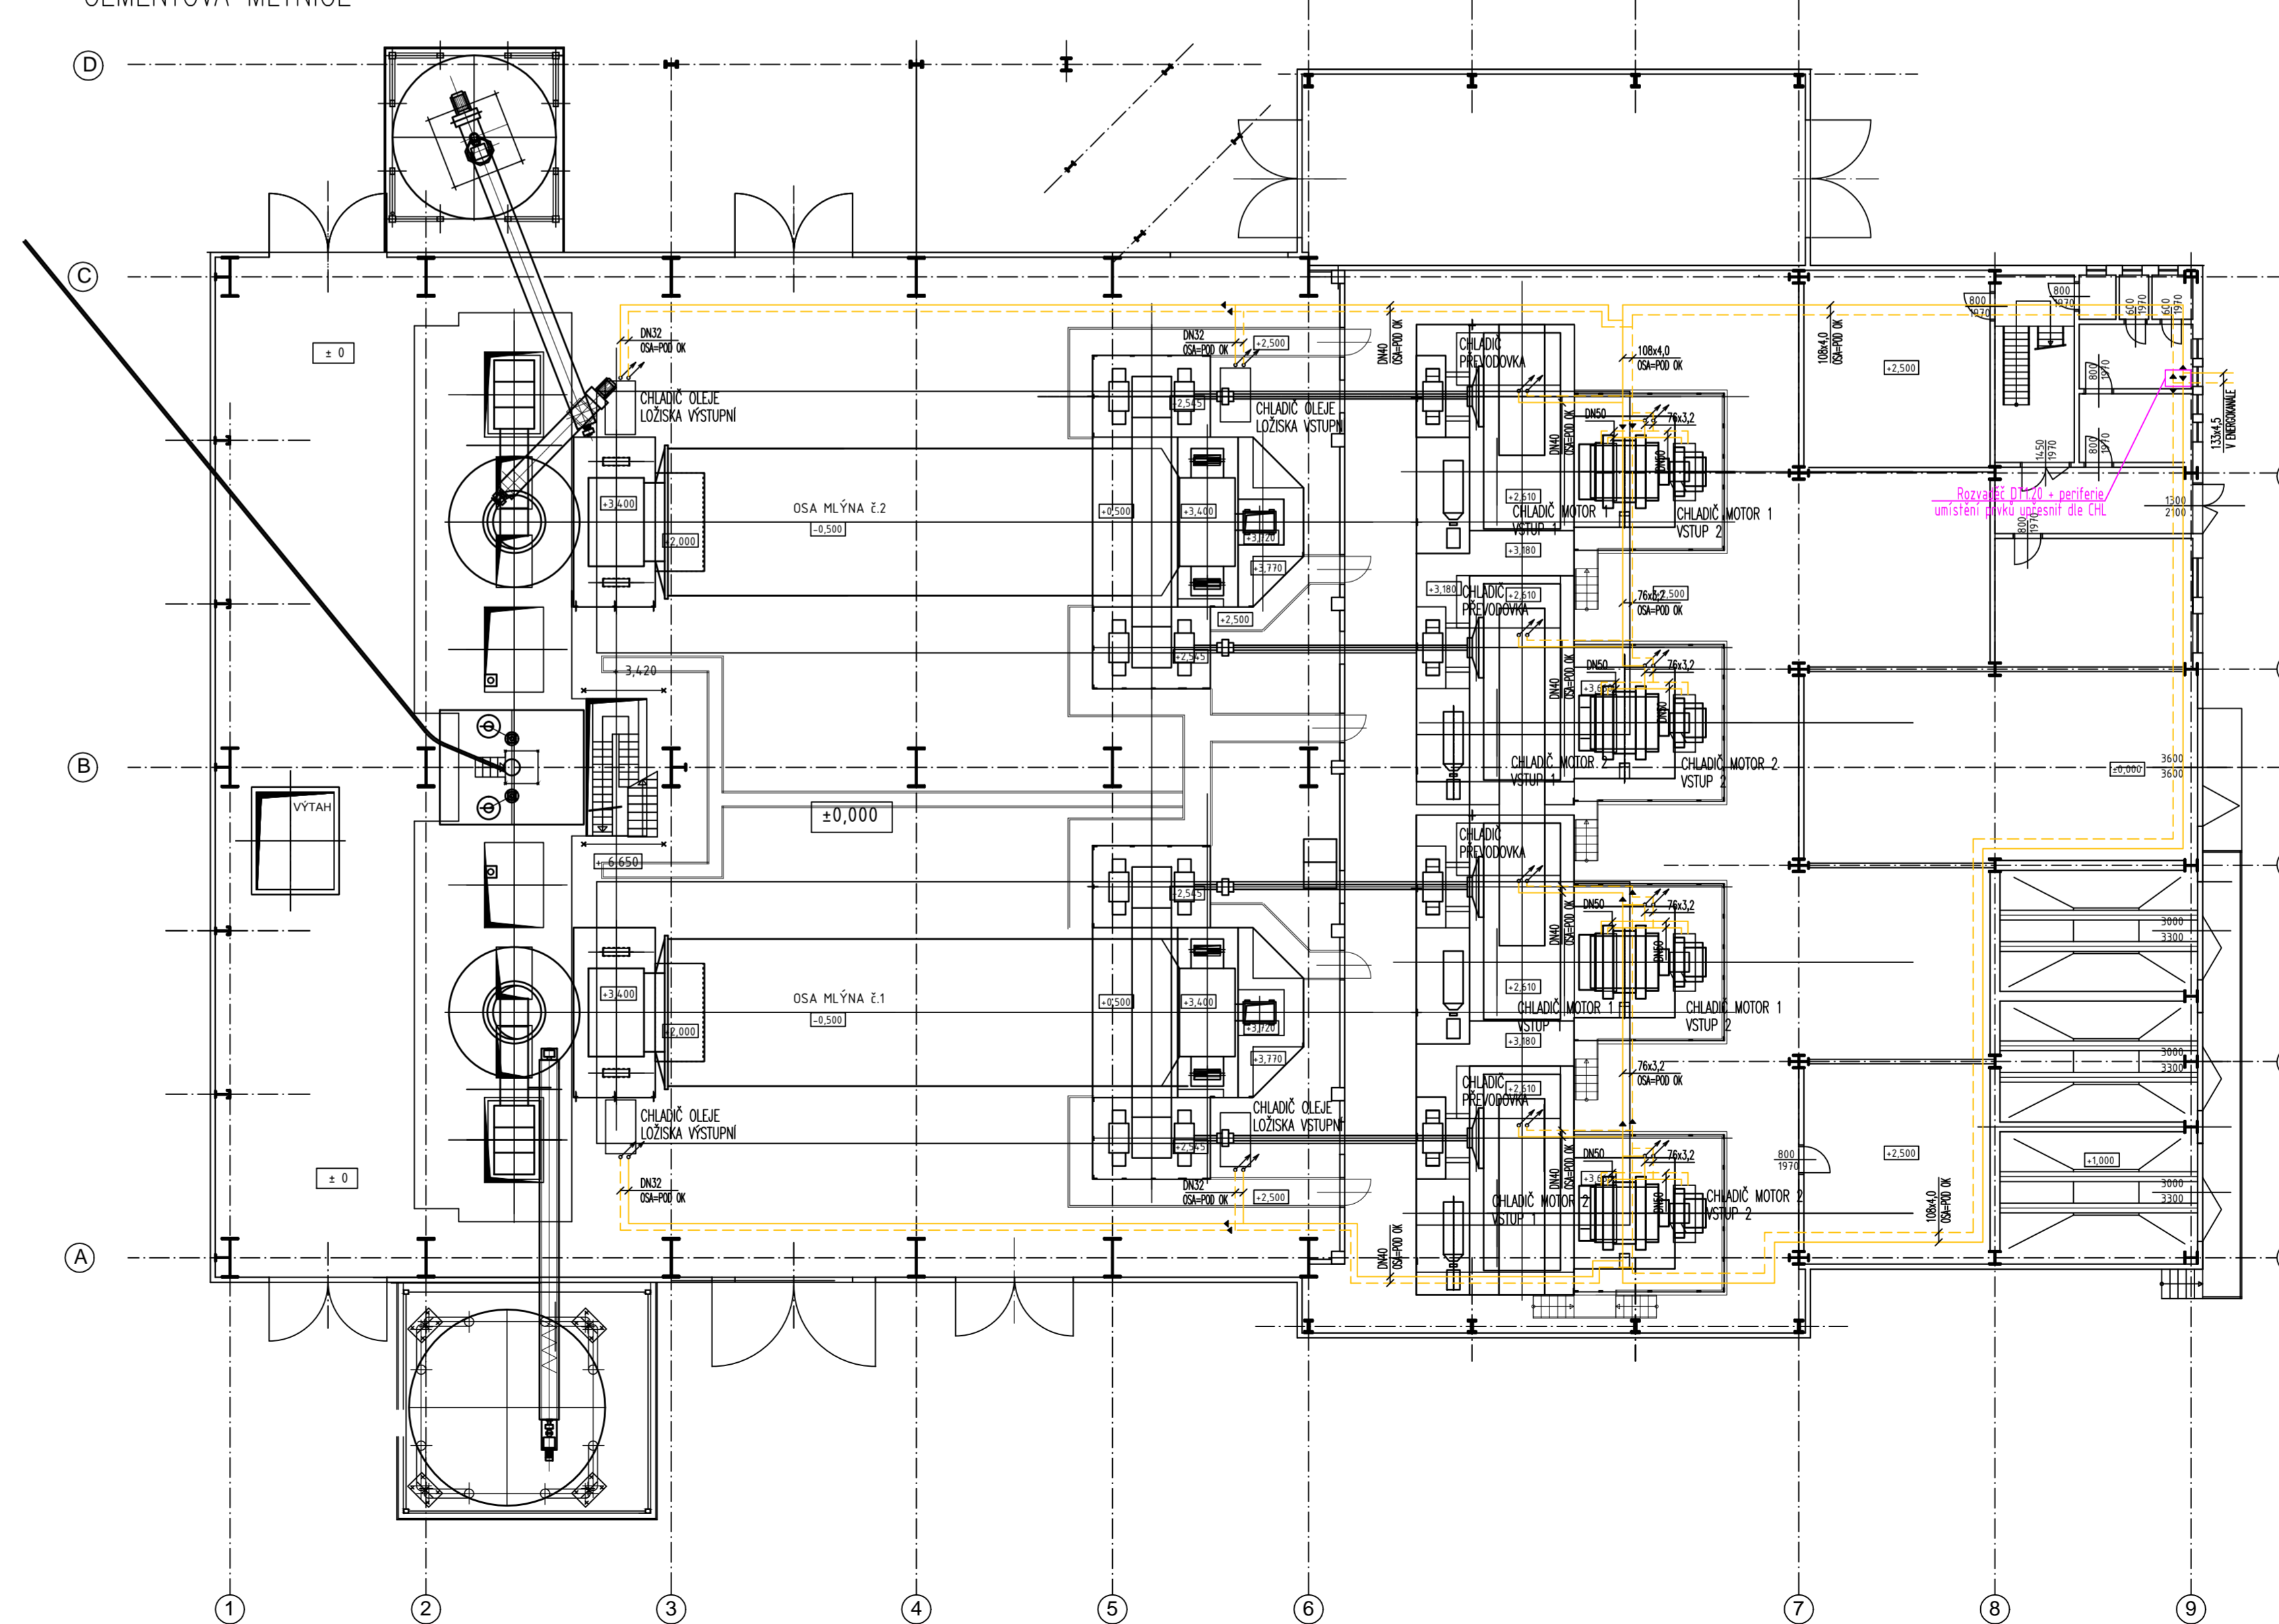

LEGENDA

- CHLADICÍ VODY PŘÍVOD
- CHLADICÍ VODY VRÁT

ODPOV.PROJEKTANT	Ing.David Křivánek	FORMÁT	12x44
VYPRACOVAL	Ing.David Křivánek	DATUM	12/2016
KRESLIL	Ing.David Křivánek	ČÍSLO ZAKÁZKY	
OBJEDNATEL	Cemex Cement, k.s.	ČEL. STUP.DOK.	PSP
PROFESE	MĚŘENÍ A REGULACE, NN	MĚŘÍTKO	ČÍSLO PŘÍLOHY
ZAKÁZKA	CEMEX PRACHOVICE Snížení energetické náročnosti provozu okruhu průmyslových vod	1:150	004
VÝKRES:	PŮDORYS NAPojENÝCH OBJEKTŮ		

