




UHELNÁ MLÝNICE

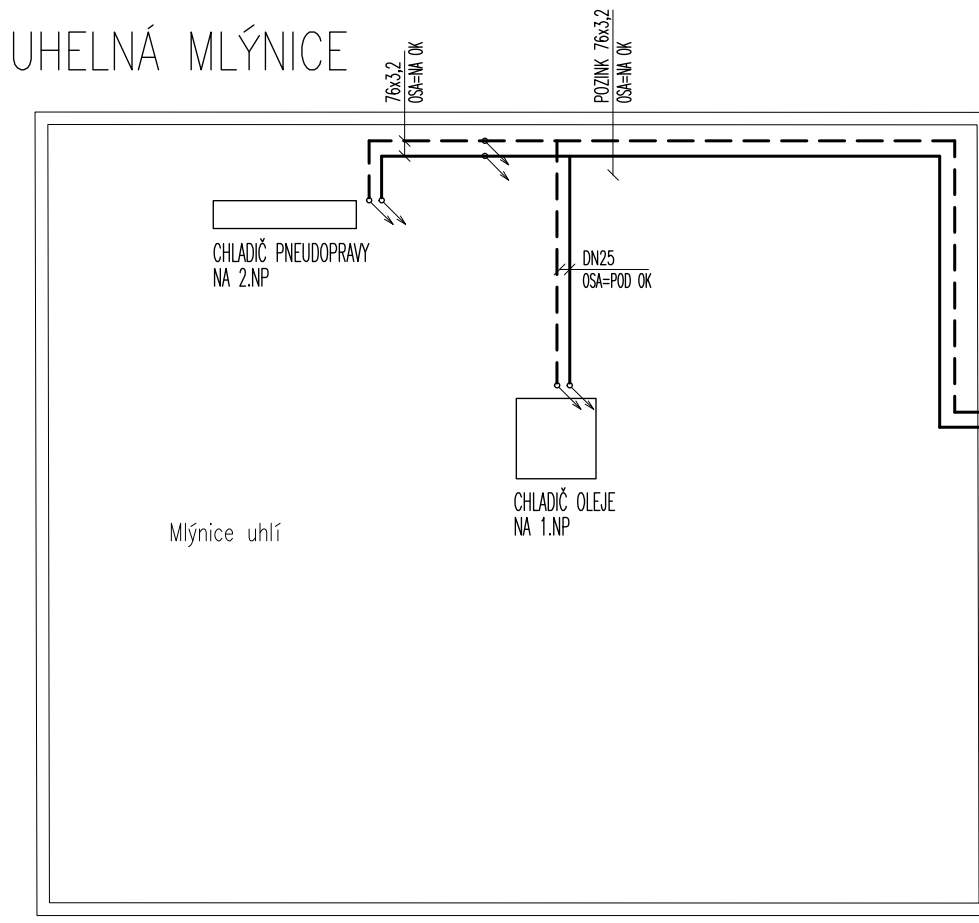


ČERPAČÍ STANICE A USMĚRŇOVAČE PŘÍZEMÍ

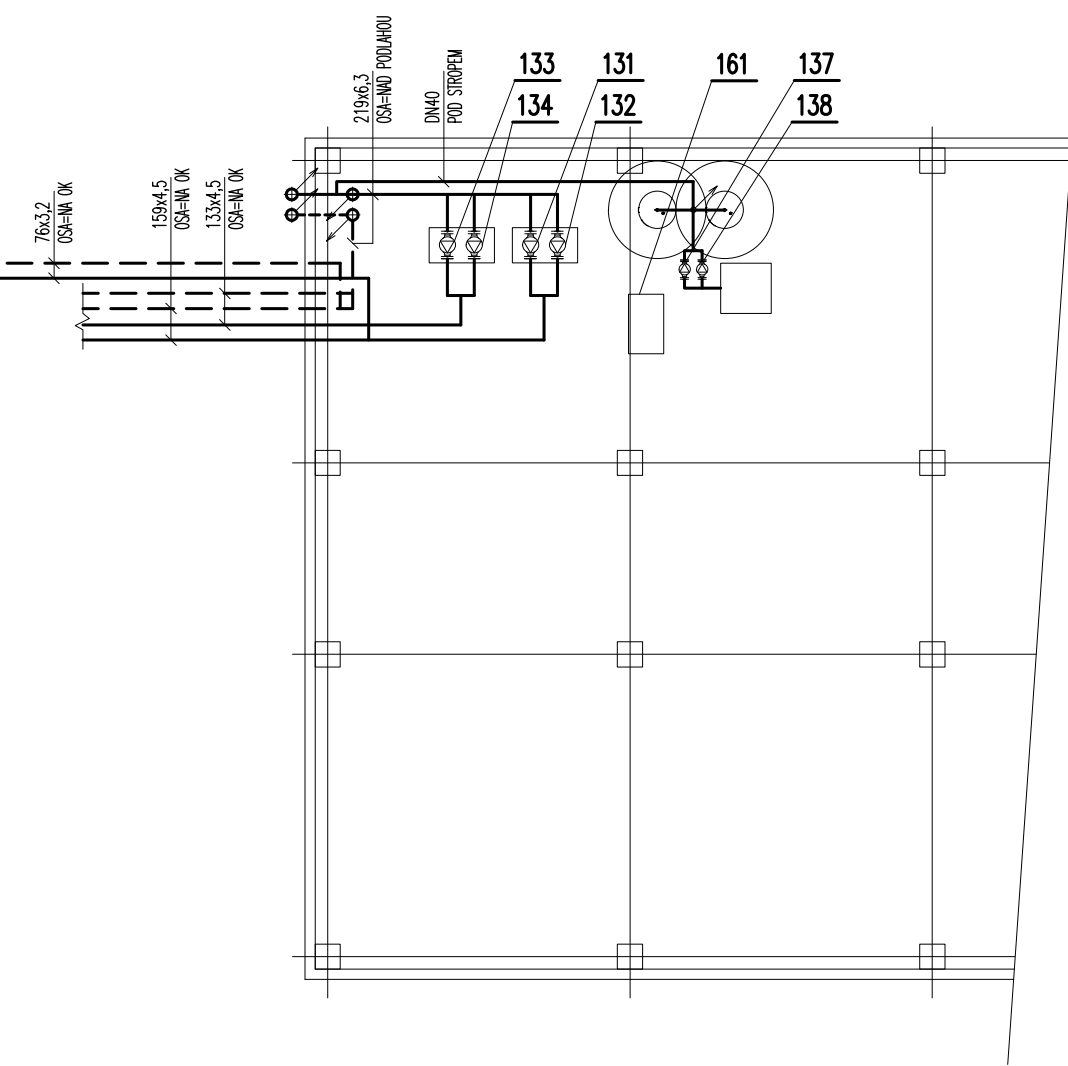


ČERPAČÍ STANICE A USMĚRŇOVAČE STŘECHA

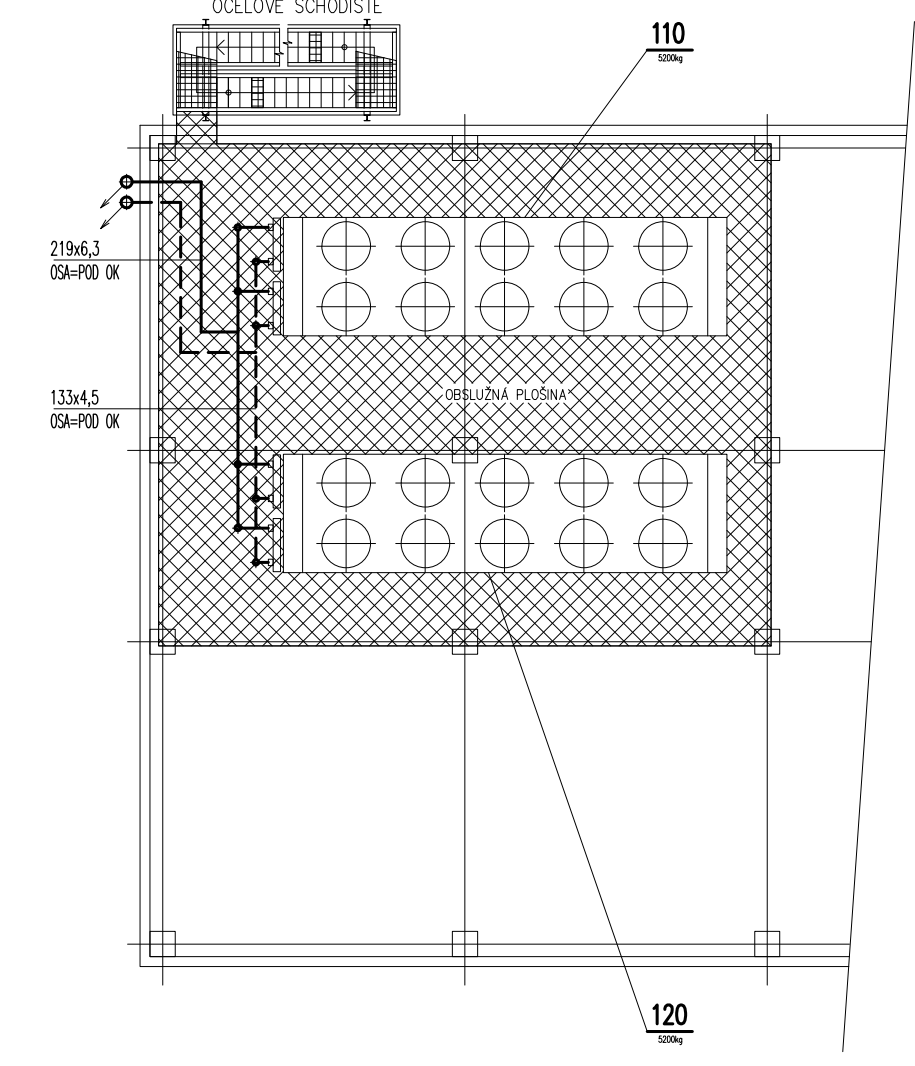


ROTAČNÍ PEC

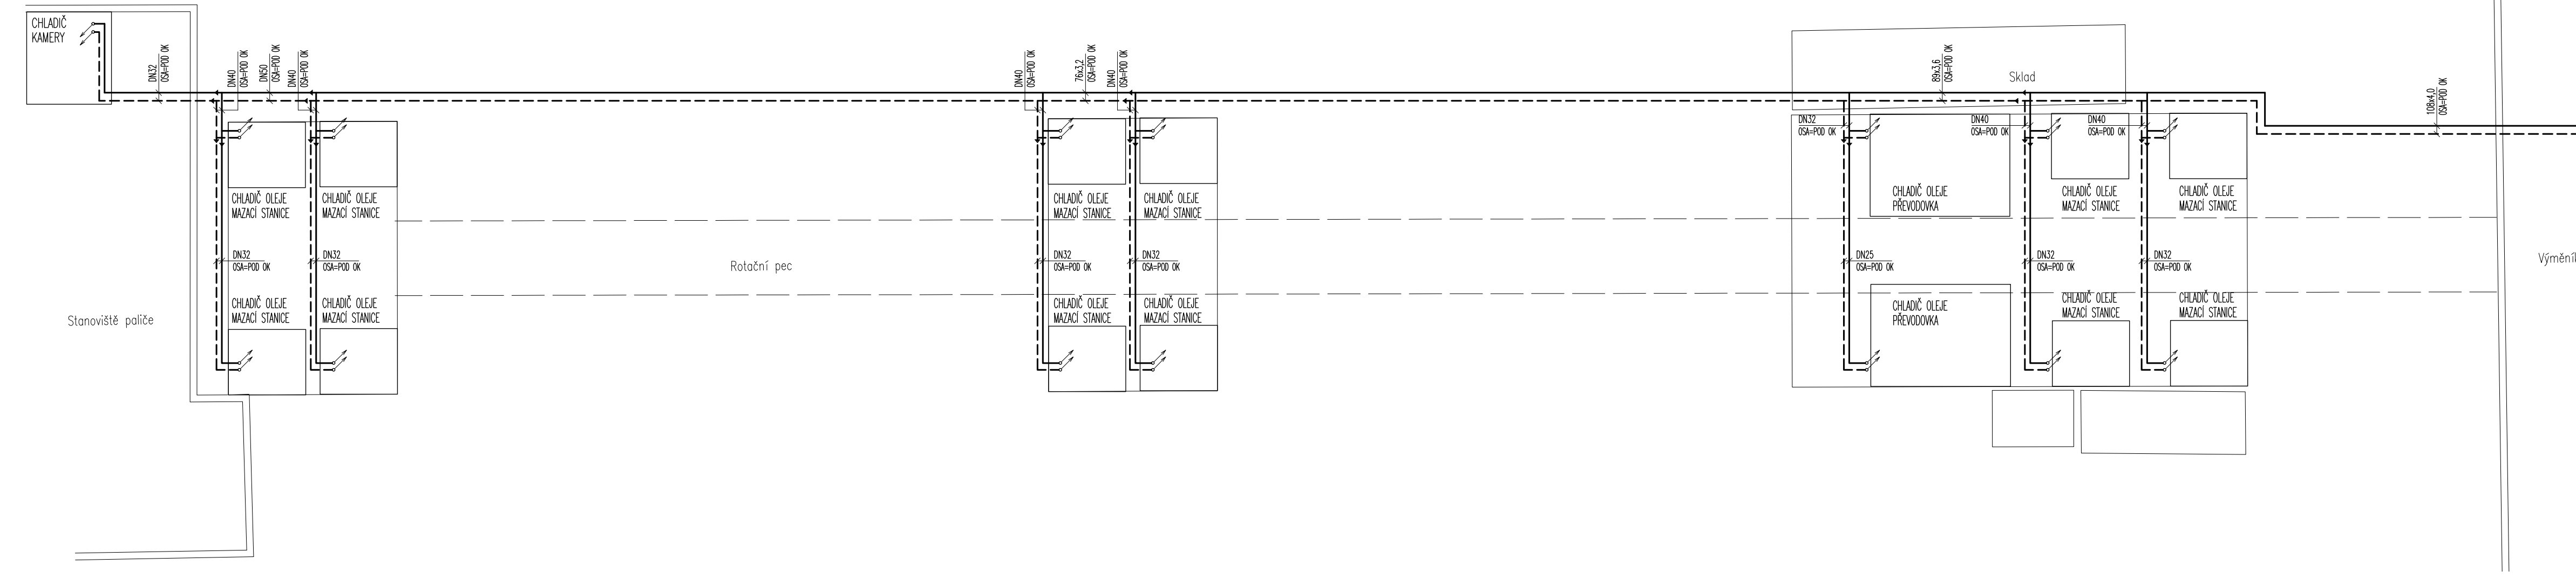

SUROVINOVÁ MLÝNICE

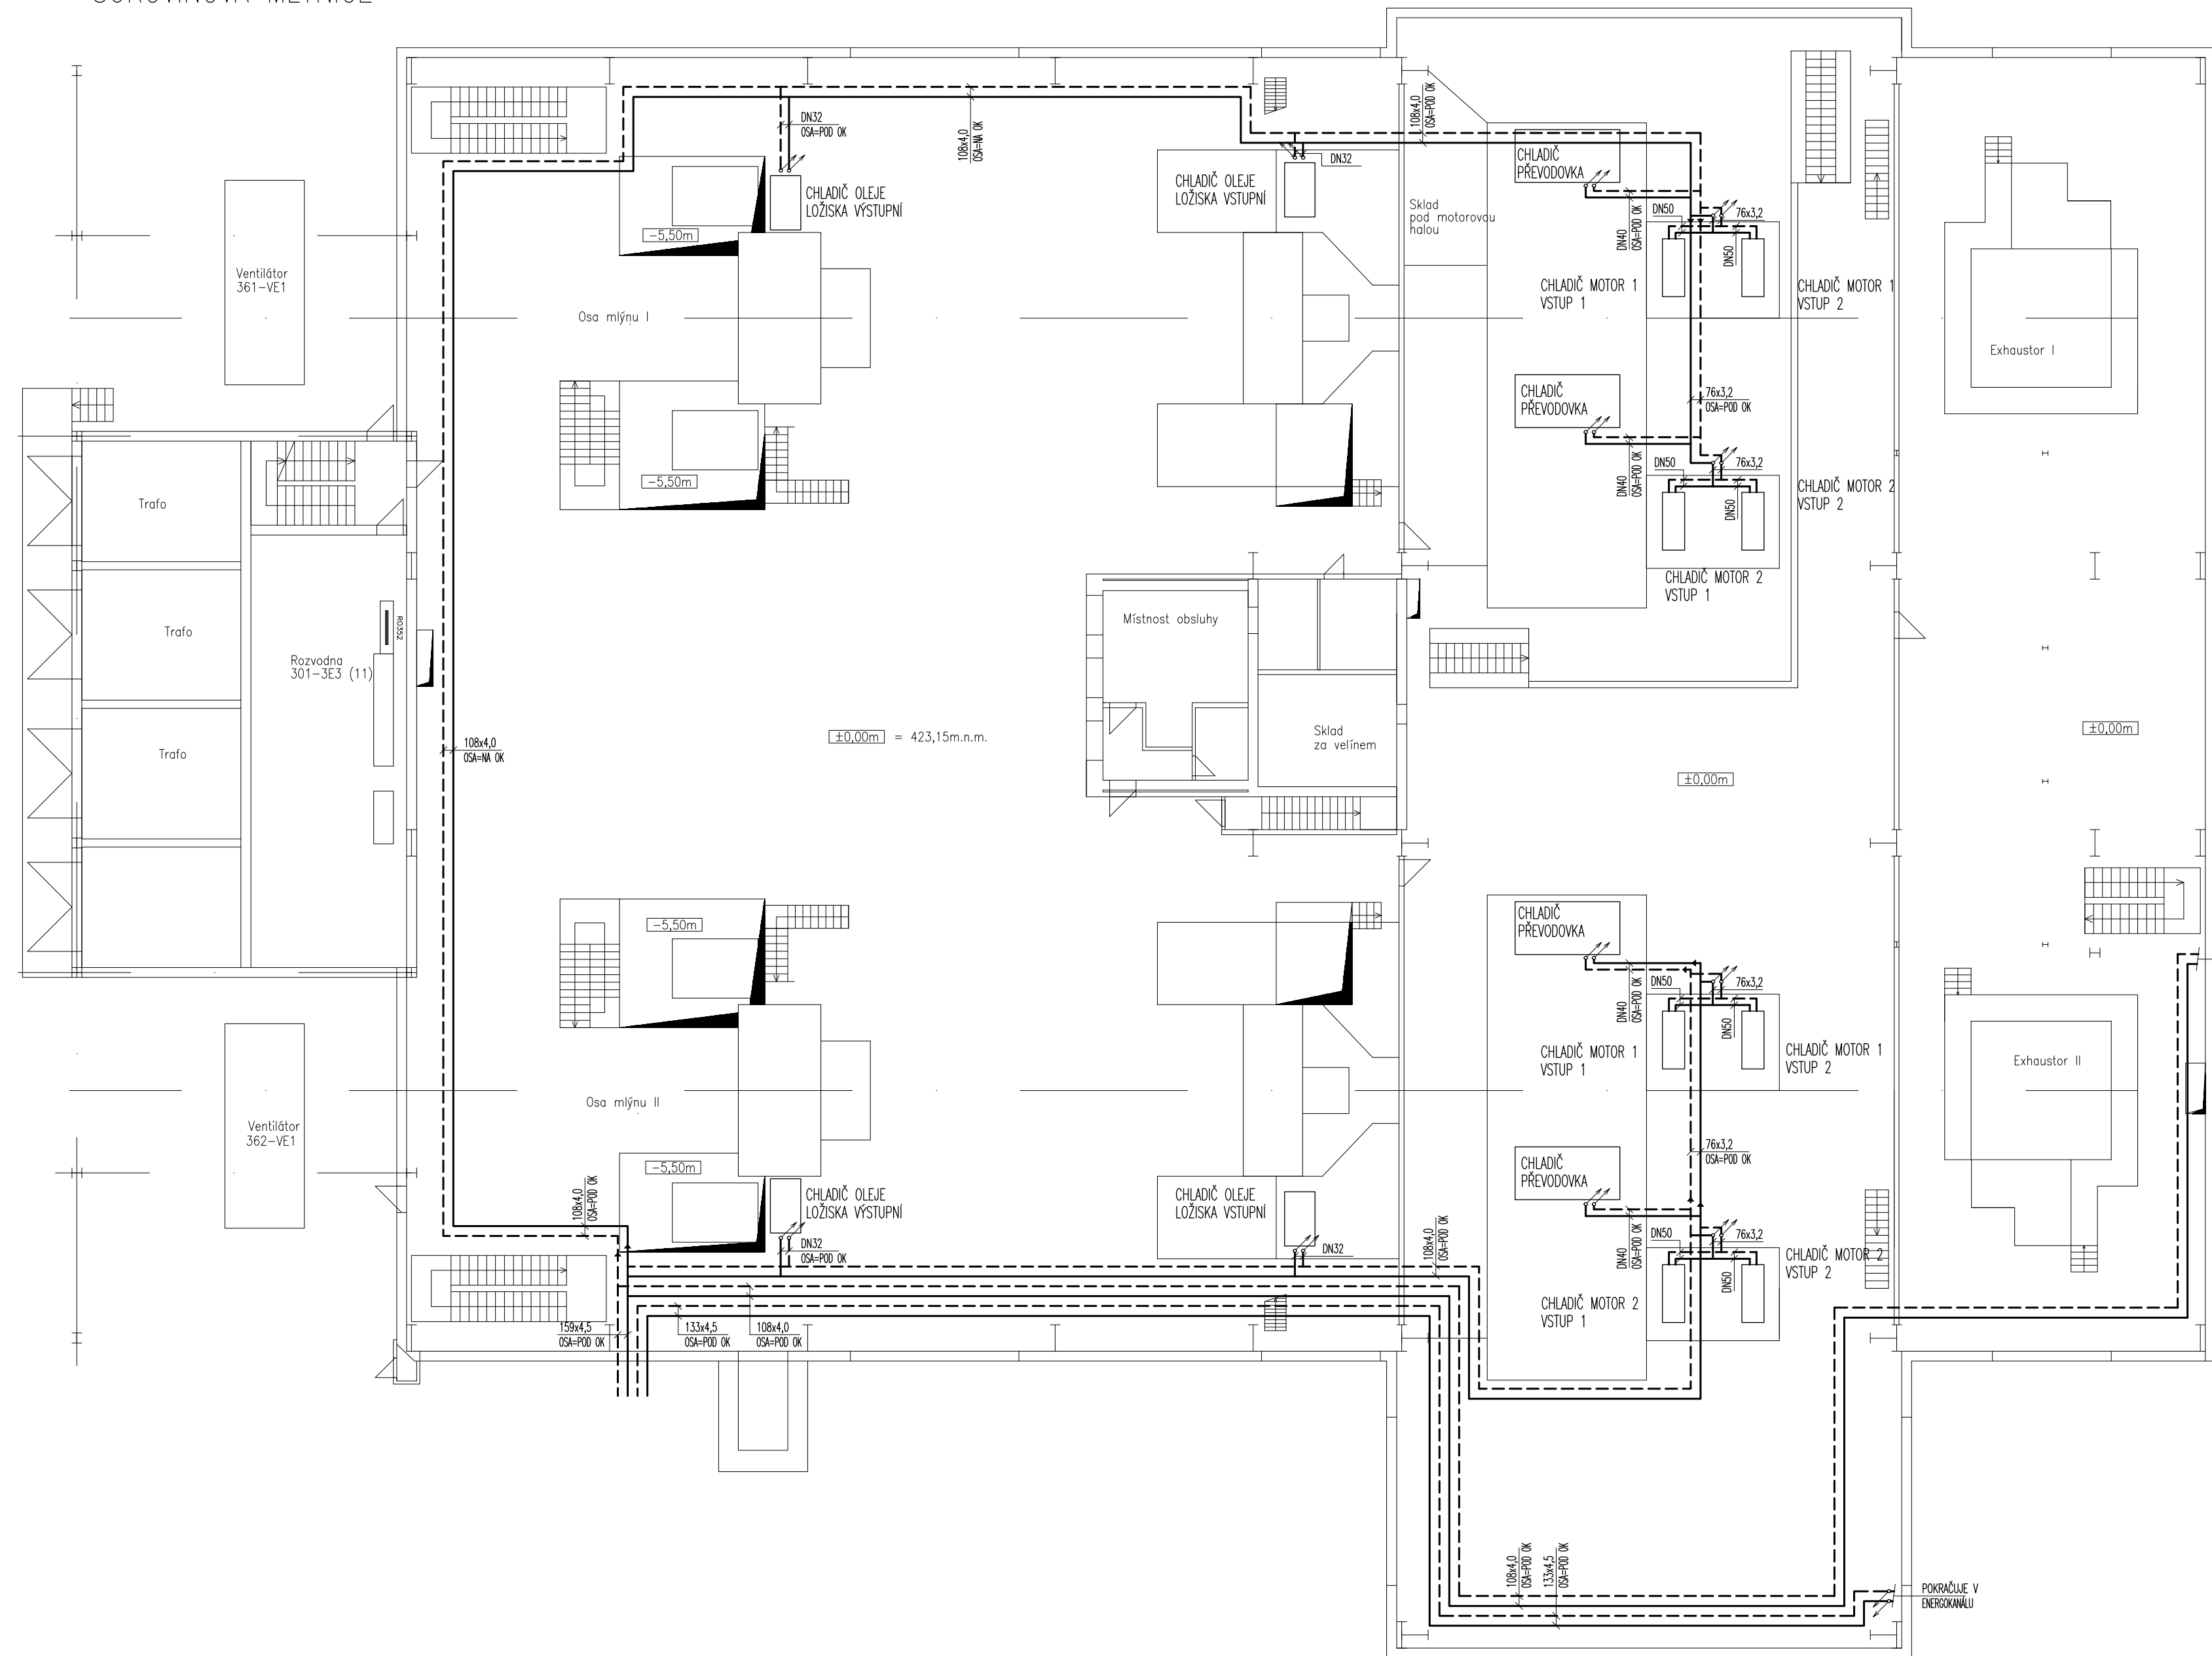

CEMENTOVÁ MLÝNICE

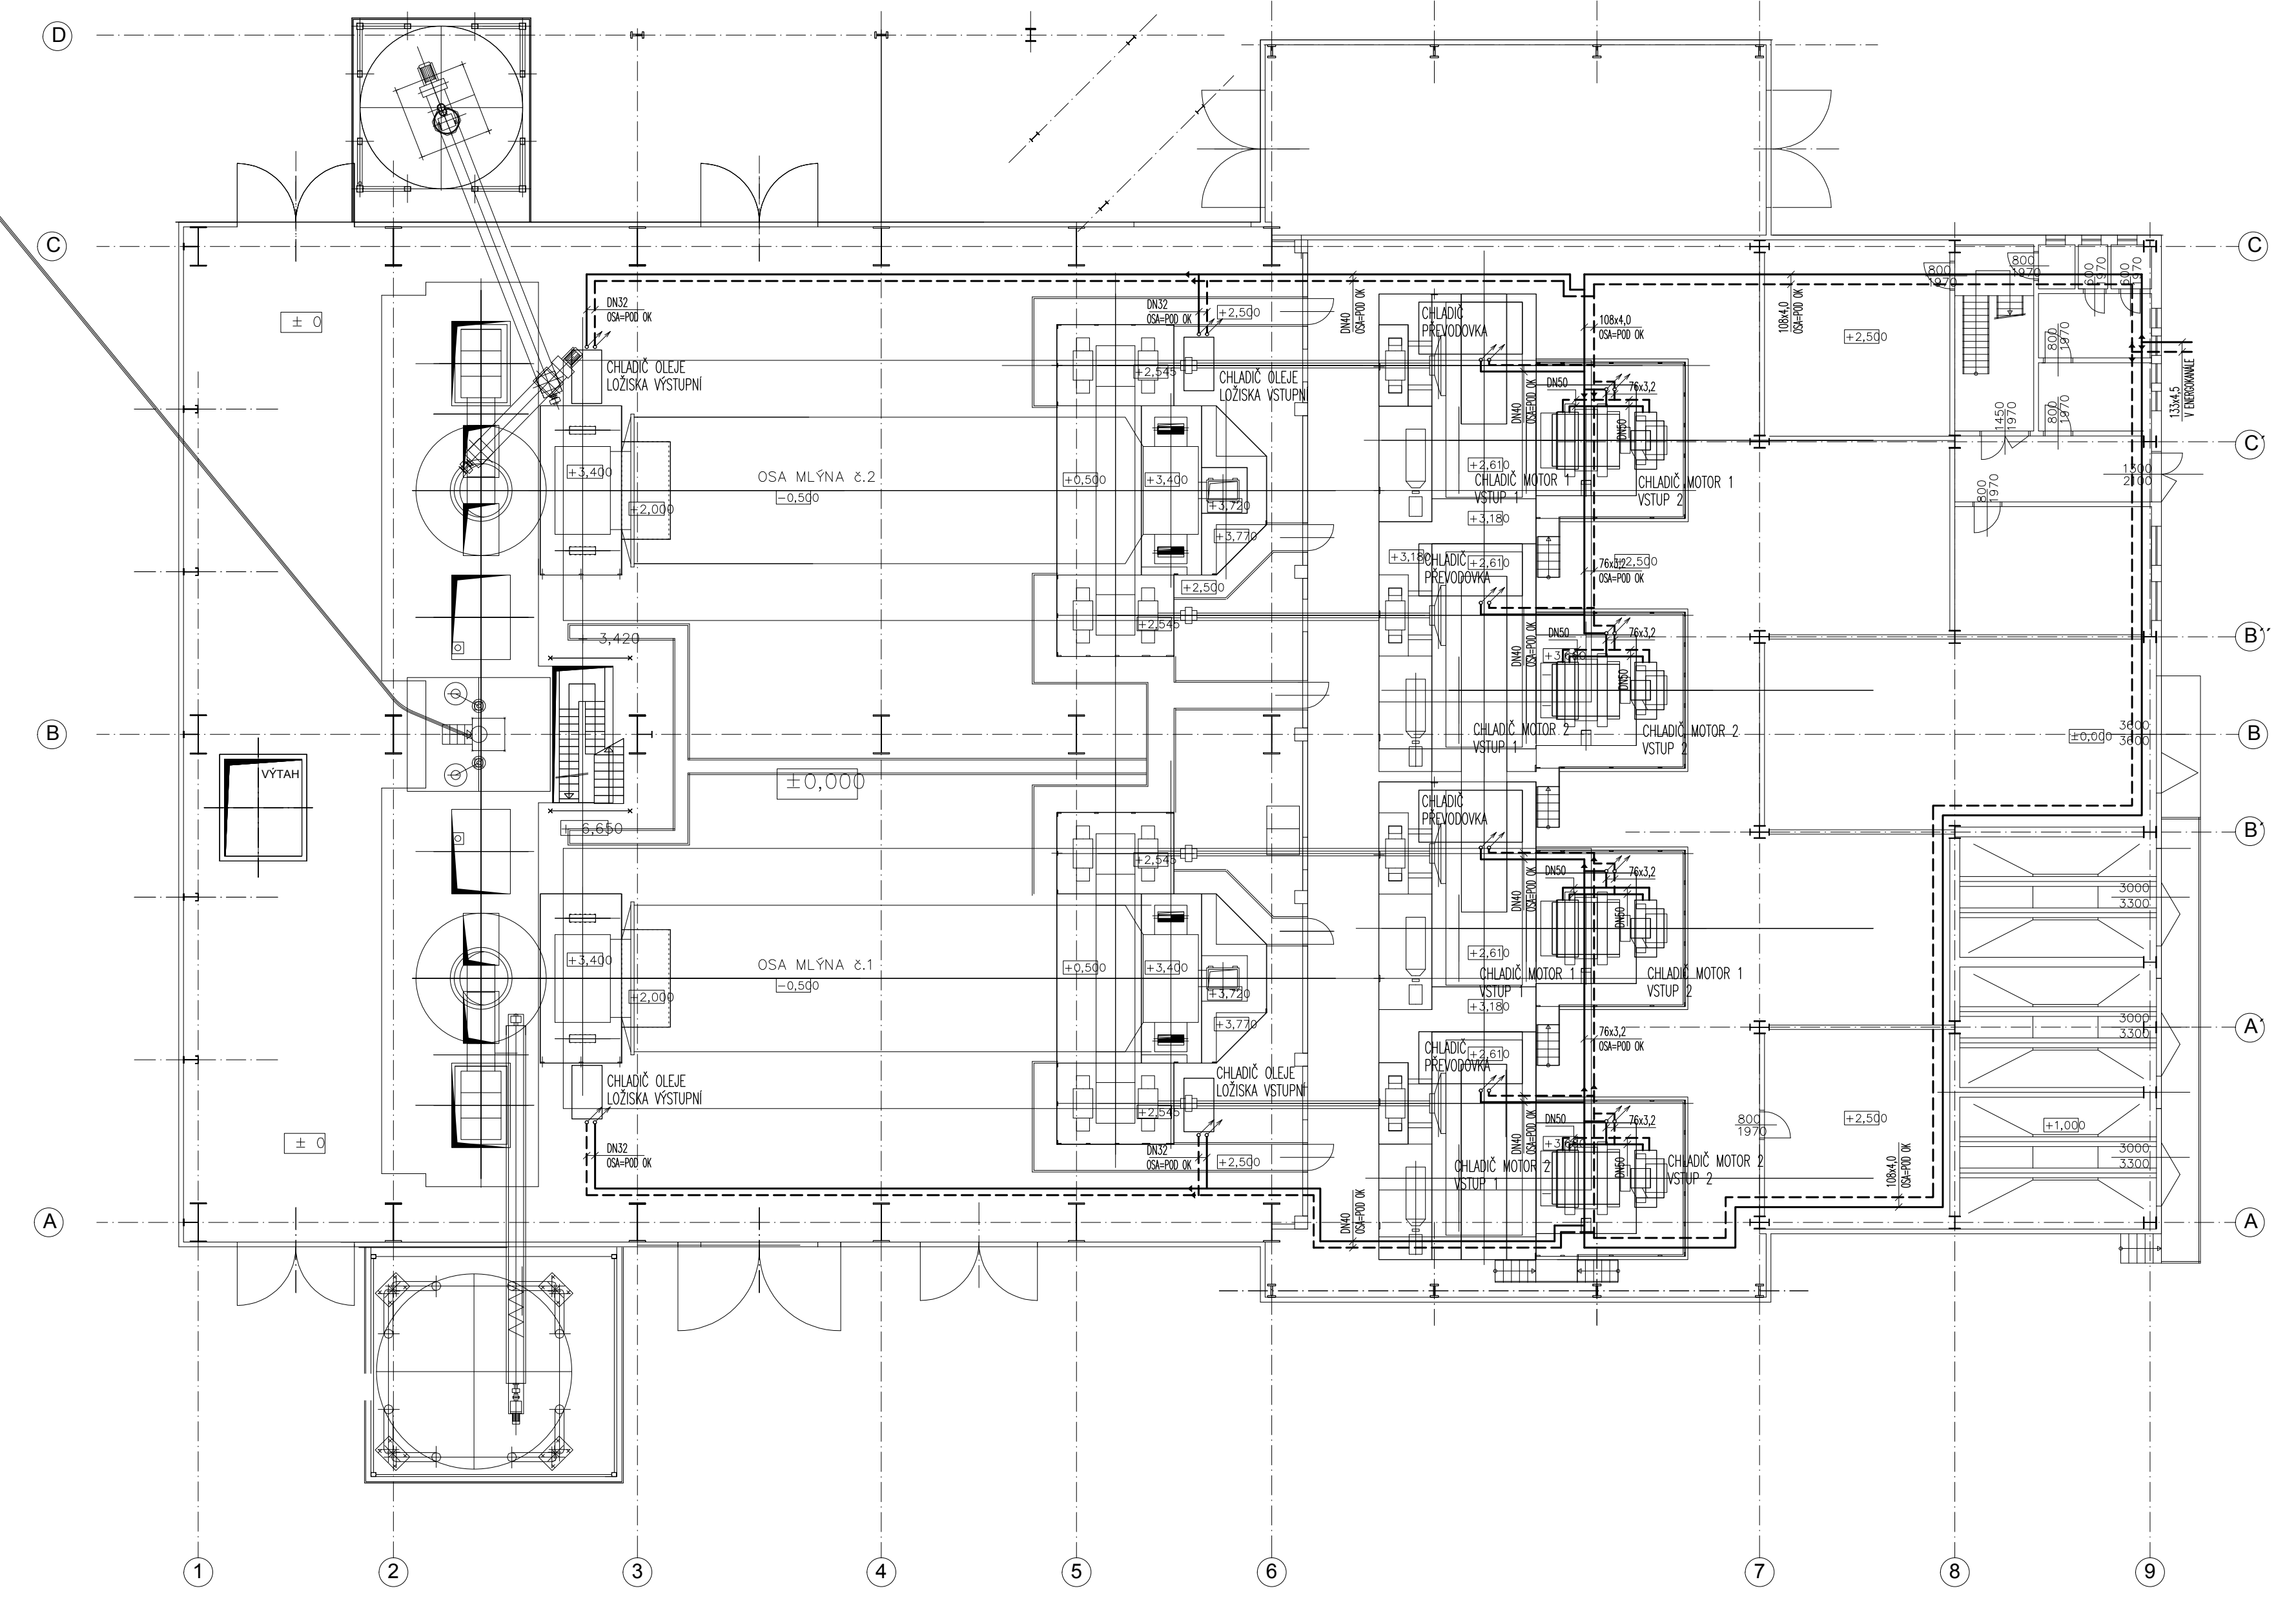

LEGENDA

- CHLADICÍ VODY PŘÍVOD
- - - CHLADICÍ VODY VRÁT

ODPŮV.PROJEKTANT	Ing.David Křivánek		
VYPRACOVAL	Ing.David Křivánek		
KRESLIL	Ing.David Křivánek		
OBJEDNATEL	Cemex Cement, k.s.	FORMAT	12x44
PROFESE	CHLAZENÍ	DATUM	12/2016
ZAKÁZKA	CEMEX PRACHOVICE Snížení energetické náročnosti provozu okruhu průmyslových vod	ČÍSLO ZAKÁZKY	
VÝKRES:	PŮDORYSY NÁPOJENÝCH OBJEKTŮ	ÚČEL, STUP.DOK.	PSP
		MĚŘÍTKO	ČÍSLO PŘÍLOHY
		1:150	003

